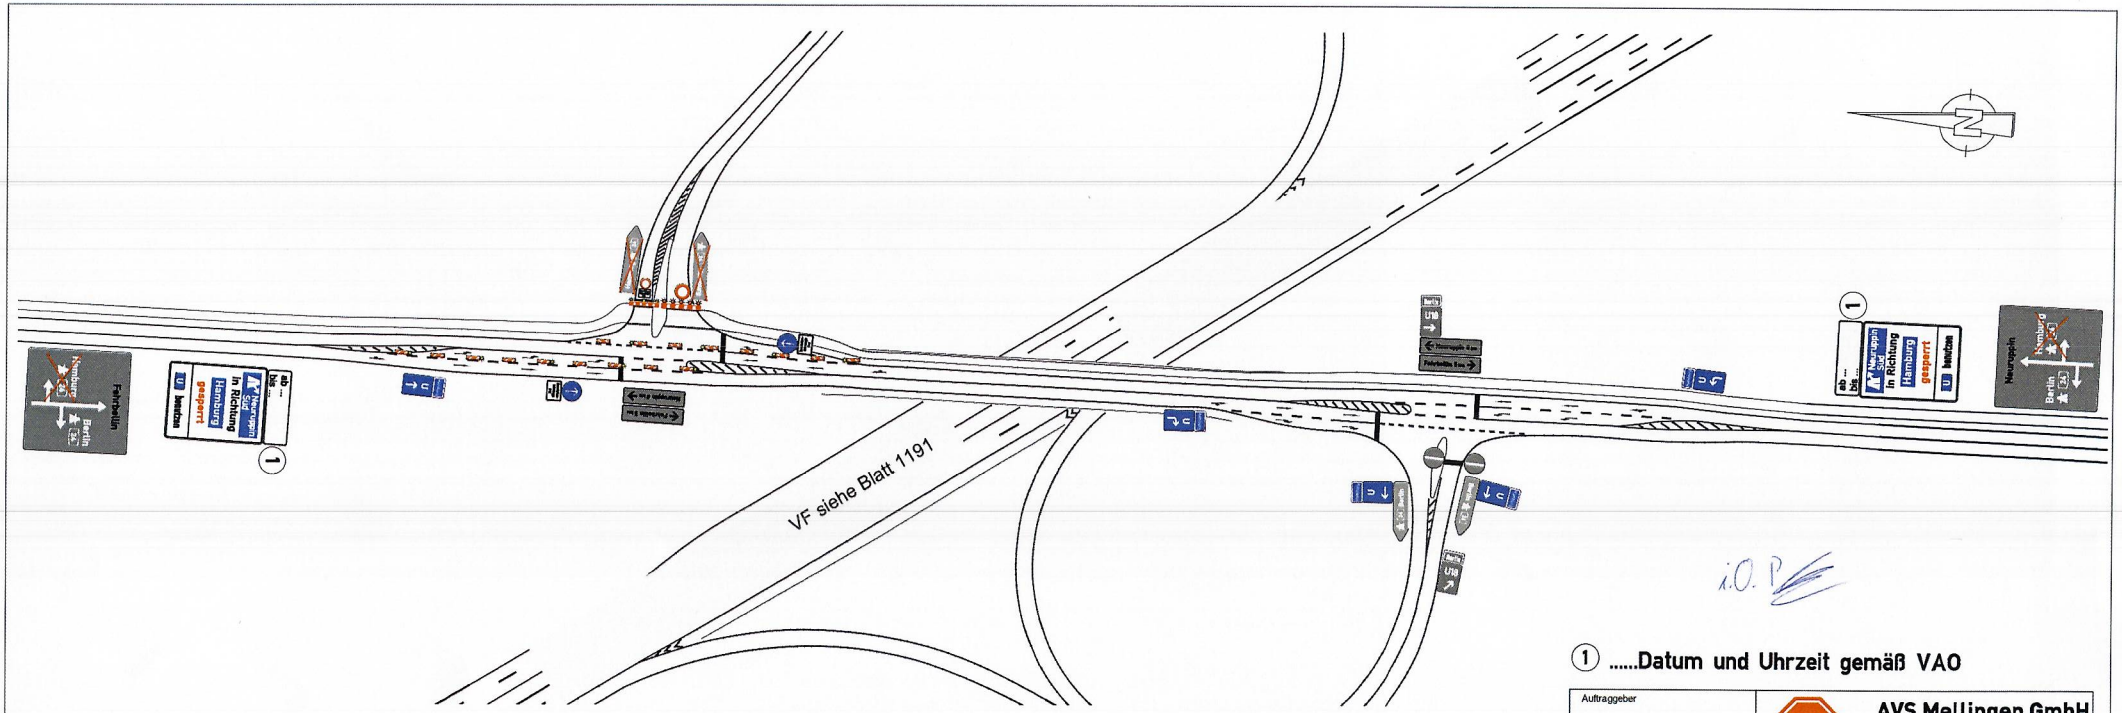

i.O. P

① .....Datum und Uhrzeit gemäß VAO

Landkreis Ostprignitz-Ruppin
Straßenverkehrsbehördlich angeordnet
gem. § 45 Abs. 1 u. 3 StVO
am: 18. JULI 2022
i.A. .....

LANDKREIS OSTPRIGNITZ-RUPPIN 36 11 DER LANDRAT

Auftraggeber: ARGE A10 / A24 HAVELLANDAUTOBAHN	AVS VERKEHRSSICHERUNG — **AVS Mellingen GmbH** Niederlassung Oranienburg Sachsenhausener Str. 29a - 31 16515 Oranienburg Fon: 03 30 1 / 42 95 47 0 Mail: oranienburg@avs-verkehrssicherung.de	
Bauphase	Baumaßnahme: Vollsperrung d. östl. AS Neuruppin Süd zum Betoneinbau d. Hauptfahrbahn - AS Neuruppin Süd L 16 -	
Verantwortlicher für Verkehrssicherung: Andreas Müller, 016 38 41 90 29		
Blatt-Nr.: 1190	Maßstab	Notdienst 01 51 43 13 52 78

Landkreis Ostprignitz-Ruppin
Straßenverkehrsbehördlich angeordnet
gem. § 45 Abs. 1 u. 3 StVO
am: 18. JULI 2022
i.A. ....

Landkreis Ostprignitz-Ruppin
Der Landrat

i.O.

Auftraggeber	AVS Mellingen GmbH
ARGE A10 / A24 HAVELLANDAUTOBAHN	Niederlassung Oranienburg, Sachsenhausener Str. 29a – 31, 16515 Oranienburg, Fon: 03 30 1 / 42 95 67 0, Mail: oranienburg@avs-verkehrssicherung.de — VERKEHRSSICHERUNG
Bauphase	Baumaßnahme: Vollsperrung d. östl. AS Neuruppin Süd zum Betoneinbau d. Hauptfahrbahn - AS Neuruppin B 167 -
Verantwortlicher für Verkehrssicherung: Andreas Müller, ✆ 016 38 41 90 29	
Blatt-Nr.: 1193	Maßstab / Notdienst 01 51 43 13 52 78

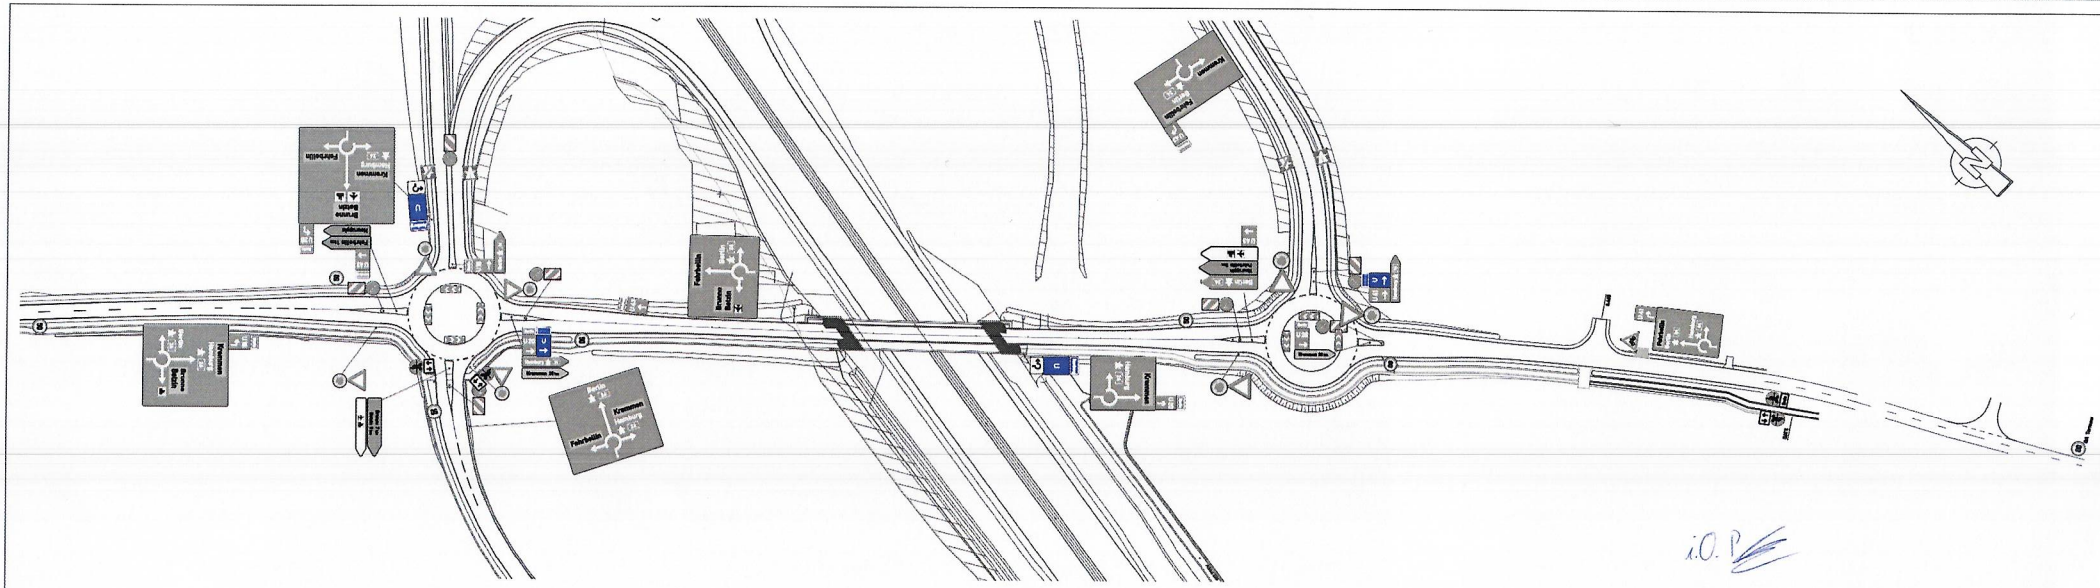

i.O.

Landkreis Ostprignitz-Ruppin
Straßenverkehrsbehördlich angeordnet
gem. § 45 Abs. 1 u. 3 StVO
am: 18.10.2022

i.A.

LANDKREIS OSTPRIGNITZ-RUPPIN 36 11 DER LANDRAT

Auftraggeber: ARGE A10 / A24 HAVELLAND AUTOBAHN	AVS VERKEHRSSICHERUNG	**AVS Mellingen GmbH** Niederlassung Oranienburg Sachsenhausener Str. 29a - 31 16515 Oranienburg Fon: 03 38 1 / 42 95 67 0 Mail: oranienburg@avs-verkehrssicherung.de
	Baumaßnahme: Vollsperrung d. östl. AS Neuruppin Süd zum Betoneinbau d. Hauptfahrbahn - AS Fehrbellin L 16 -	
Bauphase		
Verantwortlicher für Verkehrssicherung: Andreas Müller, 016 38 41 90 29		
Blatt-Nr.: 1195	Maßstab	Notdienst 01 51 43 13 52 78