


- Umleitung FR Hamburg
- Umleitung FR Berlin (U 18)

① .....Datum und Uhrzeit gemäß VAO

<p>Auftraggeber</p>  <p><b>Ewecker, Rainer</b></p> <p><small>Die hier dargestellten Zeichnungen sind Eigentum der ARGE A19/A24 HavellandAutobahn. Nachdruck, Verbreitung oder sonstiger Gebrauch ohne schriftliche Genehmigung ist ausdrücklich untersagt.</small></p>	 <p><b>AVS Mellingen GmbH</b>          Niederlassung Oranienburg          Sachsenhauser Str. 29a - 31          16515 Oranienburg          Fon: 03 30 1 / 42 95 67 0          Mail: oranienburg@avs-verkehrssicherung.de</p>
<p>Bauphase</p> <p>Verantwortlicher für Verkehrssicherung</p> <p><b>Andreas Müller</b>          ☎ 016 38 41 90 29</p>	<p>Baumaßnahme</p> <p><b>Vollsperrung A 24          Einhub FT-Träger BW 4</b></p> <p><b>- Umleitung -</b></p>
<p>Blatt-Nr.: 1174</p>	<p>Maßstab</p> <p>Notdienst 01 51 43 13 52 78</p>

*M. Lange v. A. FE 14/6/22*



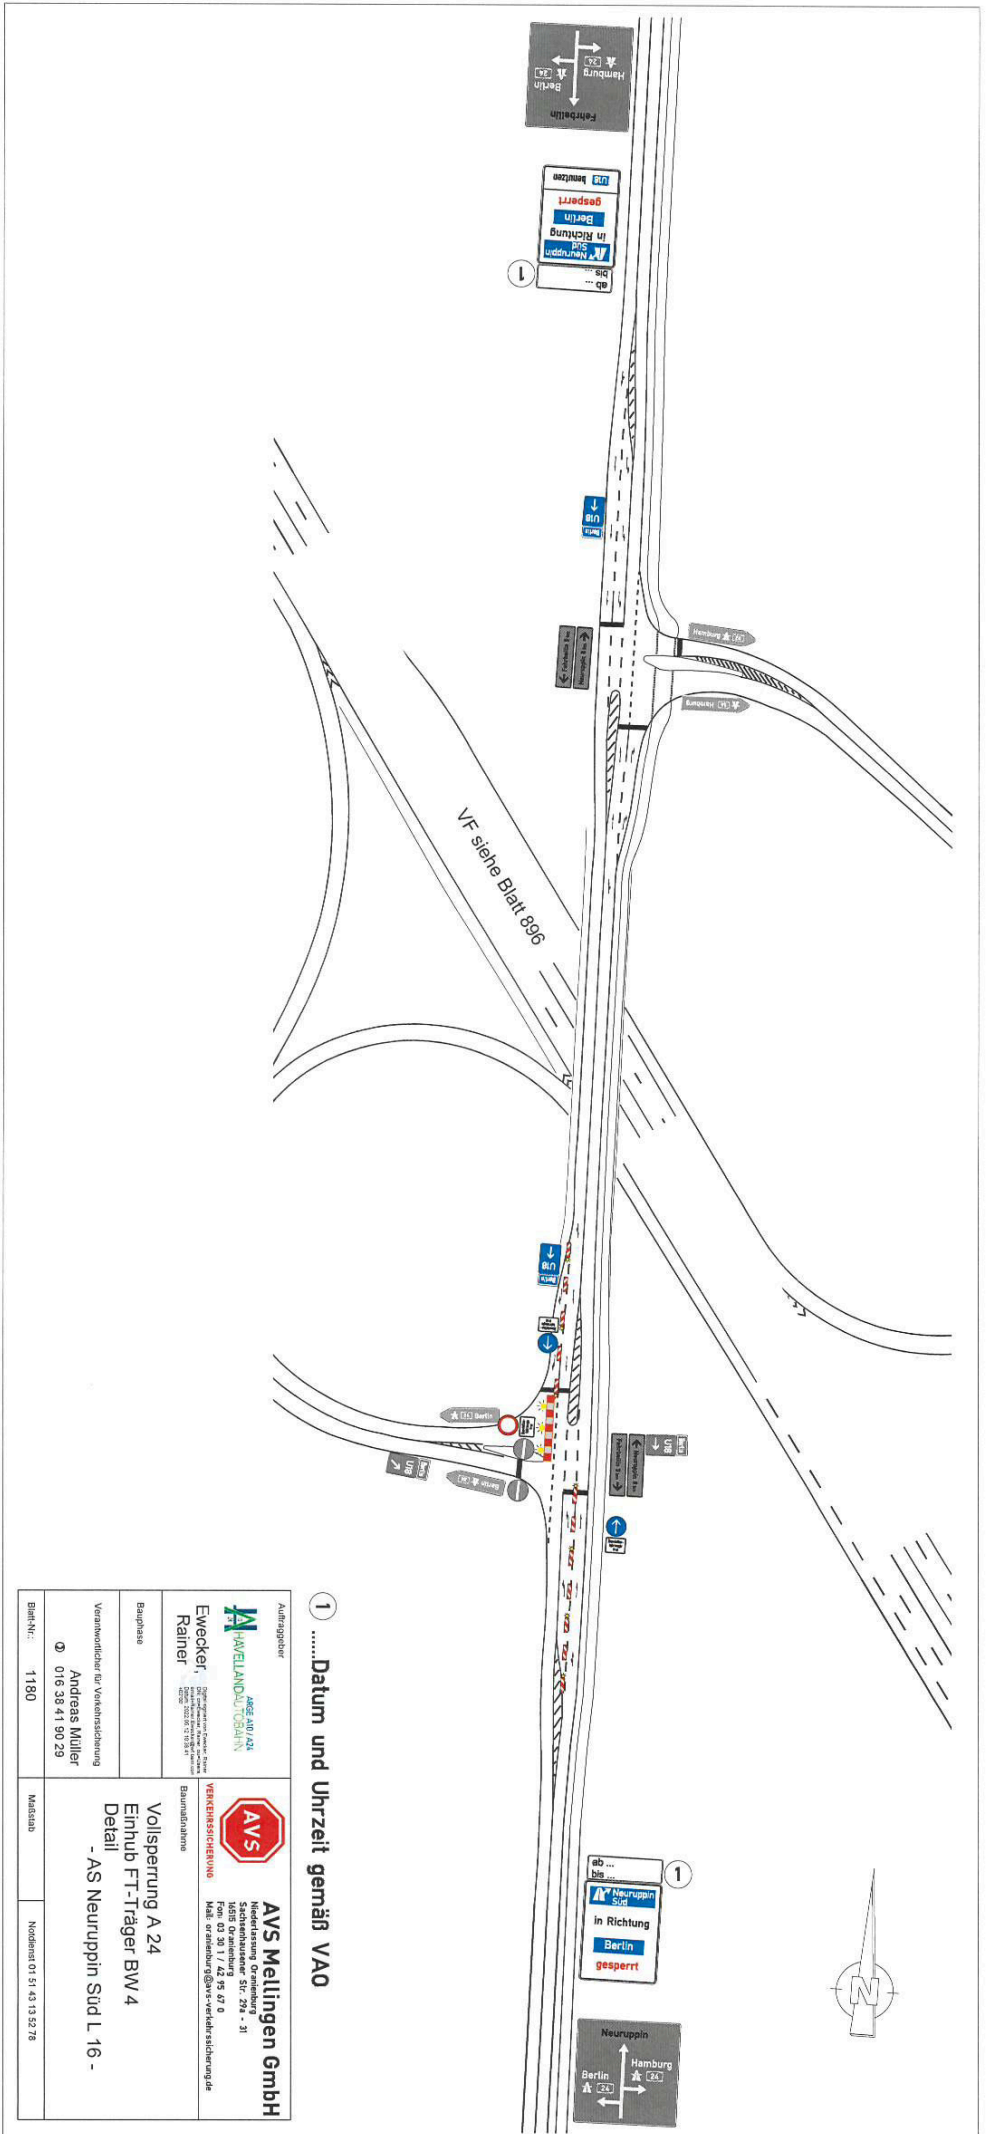



① .....Datum und Uhrzeit gemäß VAO

<p><b>Auftraggeber</b>    <b>HAVELANDLANDTOURISMUS</b>          Ewecker,          Rainer  <small>Postfach 100000, 15304 Oranienburg, Tel. 0331 3811-11</small></p>	<p><b>AVS</b>  <b>AVS Mellingen GmbH</b>  <small>Niederlassung Oranienburg          Sachverständiger: StV-294 - 31          Fon: 03 30 1 7 42 95 67 0          Mail: oranienburg@avs-verkehrssicherung.de</small></p>
<p><b>Beauftragte</b>          Verantwortlicher für Verkehrssicherung          Andreas Müller          ☎ 016 38 41 90 29</p>	<p><b>Baummaßnahme</b>          Vollsperrung A 24          Einhub FT-Träger BW 4          Detail          - AS Neuruppin Süd L 16 -</p>
<p><b>Blatt-Nr.:</b> 1180</p>	<p><b>Maßstab</b>      <b>Modultafel</b> 01 51 43 13 27 78</p>

Anlage 2 - h. FE 14/612





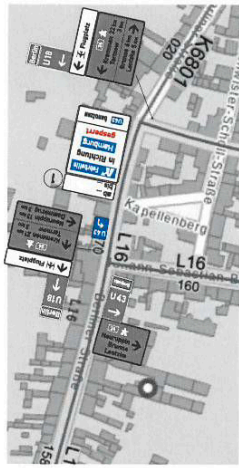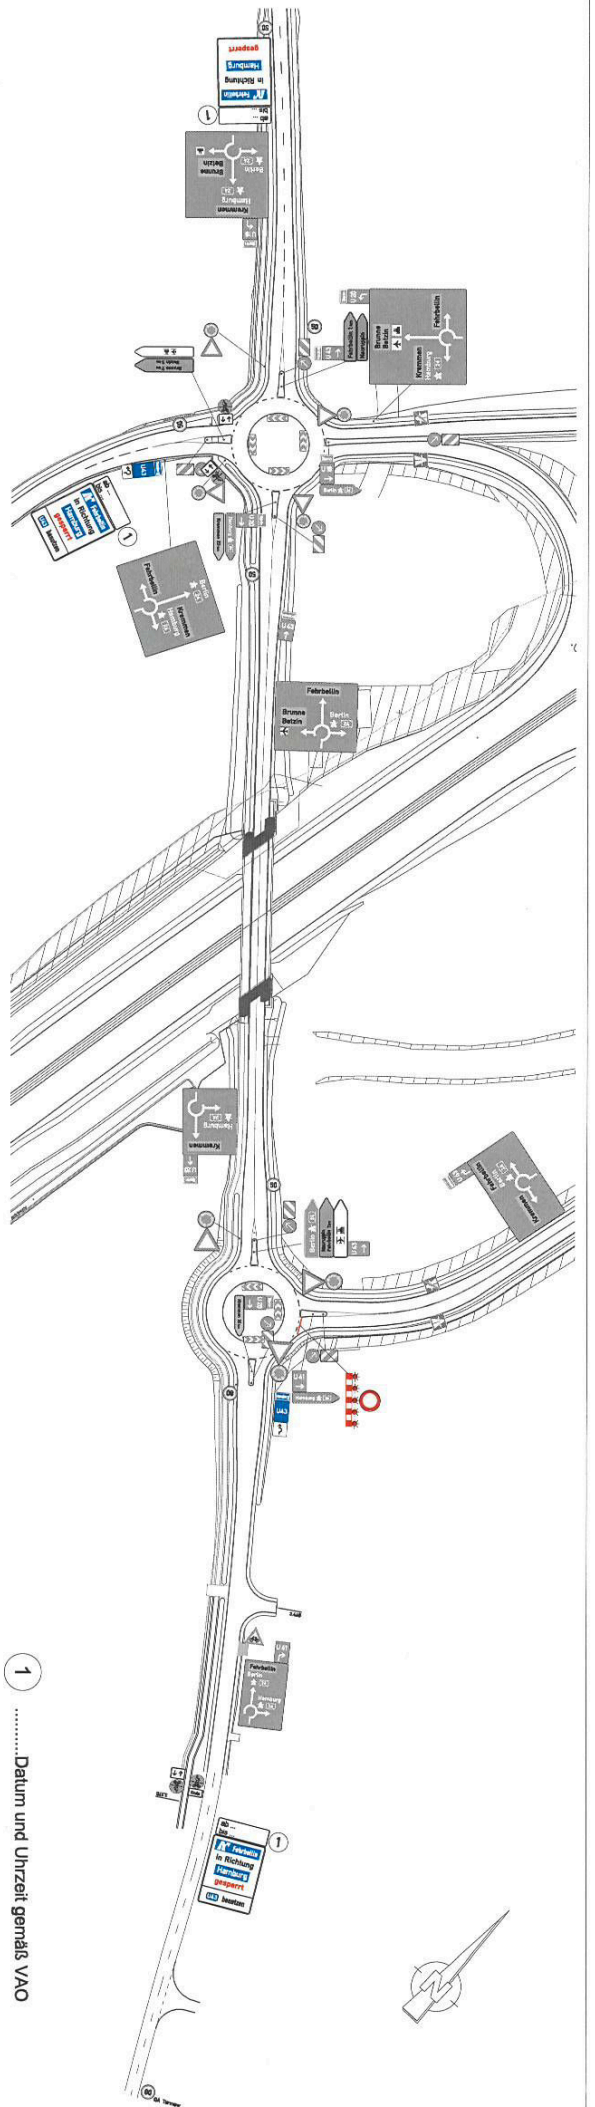

1 ..... Datum und Uhrzeit gemäß VAO

<b>Auftraggeber</b> <b>Ewecker Rainer</b> Busplatz Veranschaulicht für Verkehrsplanung Andreas Müller 016 38 41 80 29 Bild-Nr.: 1178		<b>AVS</b> <b>AVS Mellingen GmbH</b> Niederlassung Ostwürttemberg 73073 Ostwürttemberg 100% G. v. G. m. b. H. Handelsregister Amtsgericht Ostwürttemberg HRB 150000 USt-Id-Nr. DE 253313278 Nidderwald 01 51 43 13 22 78	
<b>Bemerkungen</b> Vollsperrung A 24 Einhub FT-Träger BW 4 Detail - AS Feinbeinlin L 16 -		<b>Maßstab</b> Maßstab	

Anlage 3 - A. Feinbeinlin

